
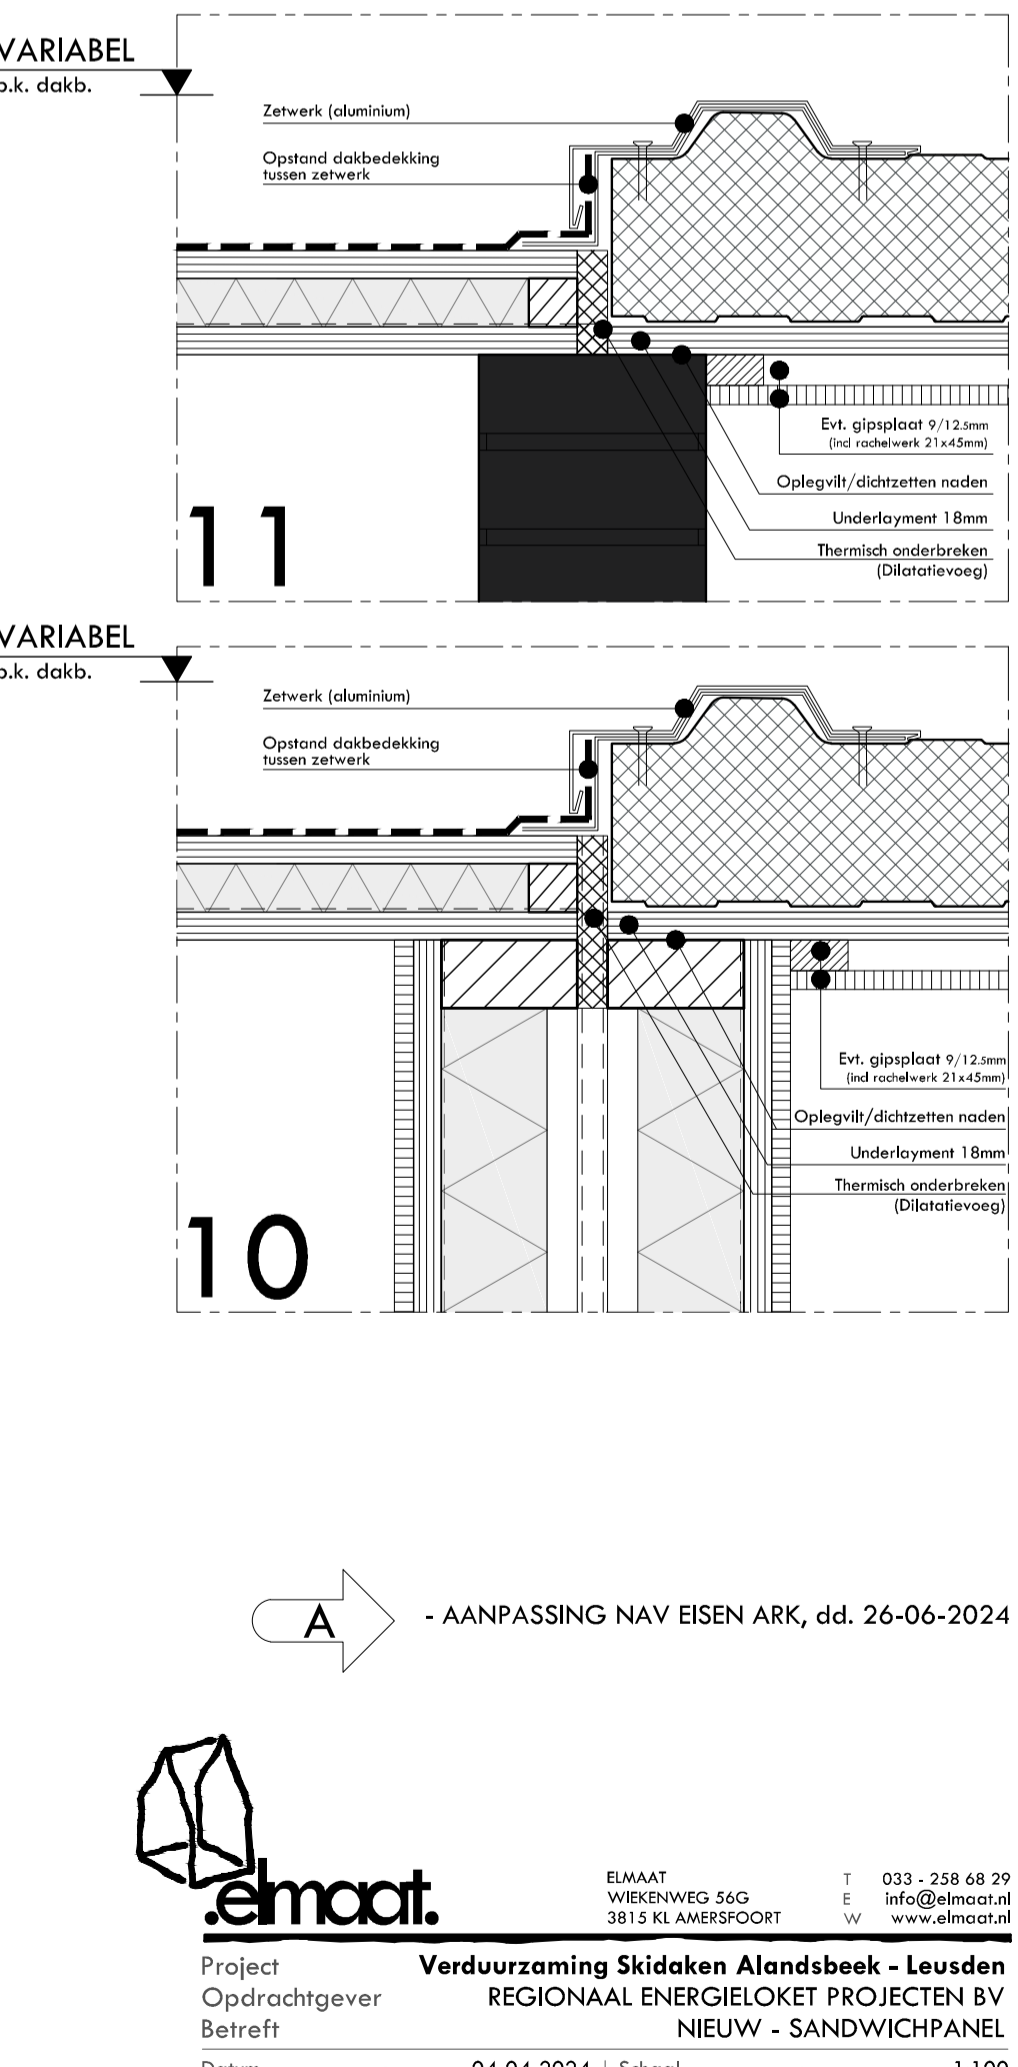
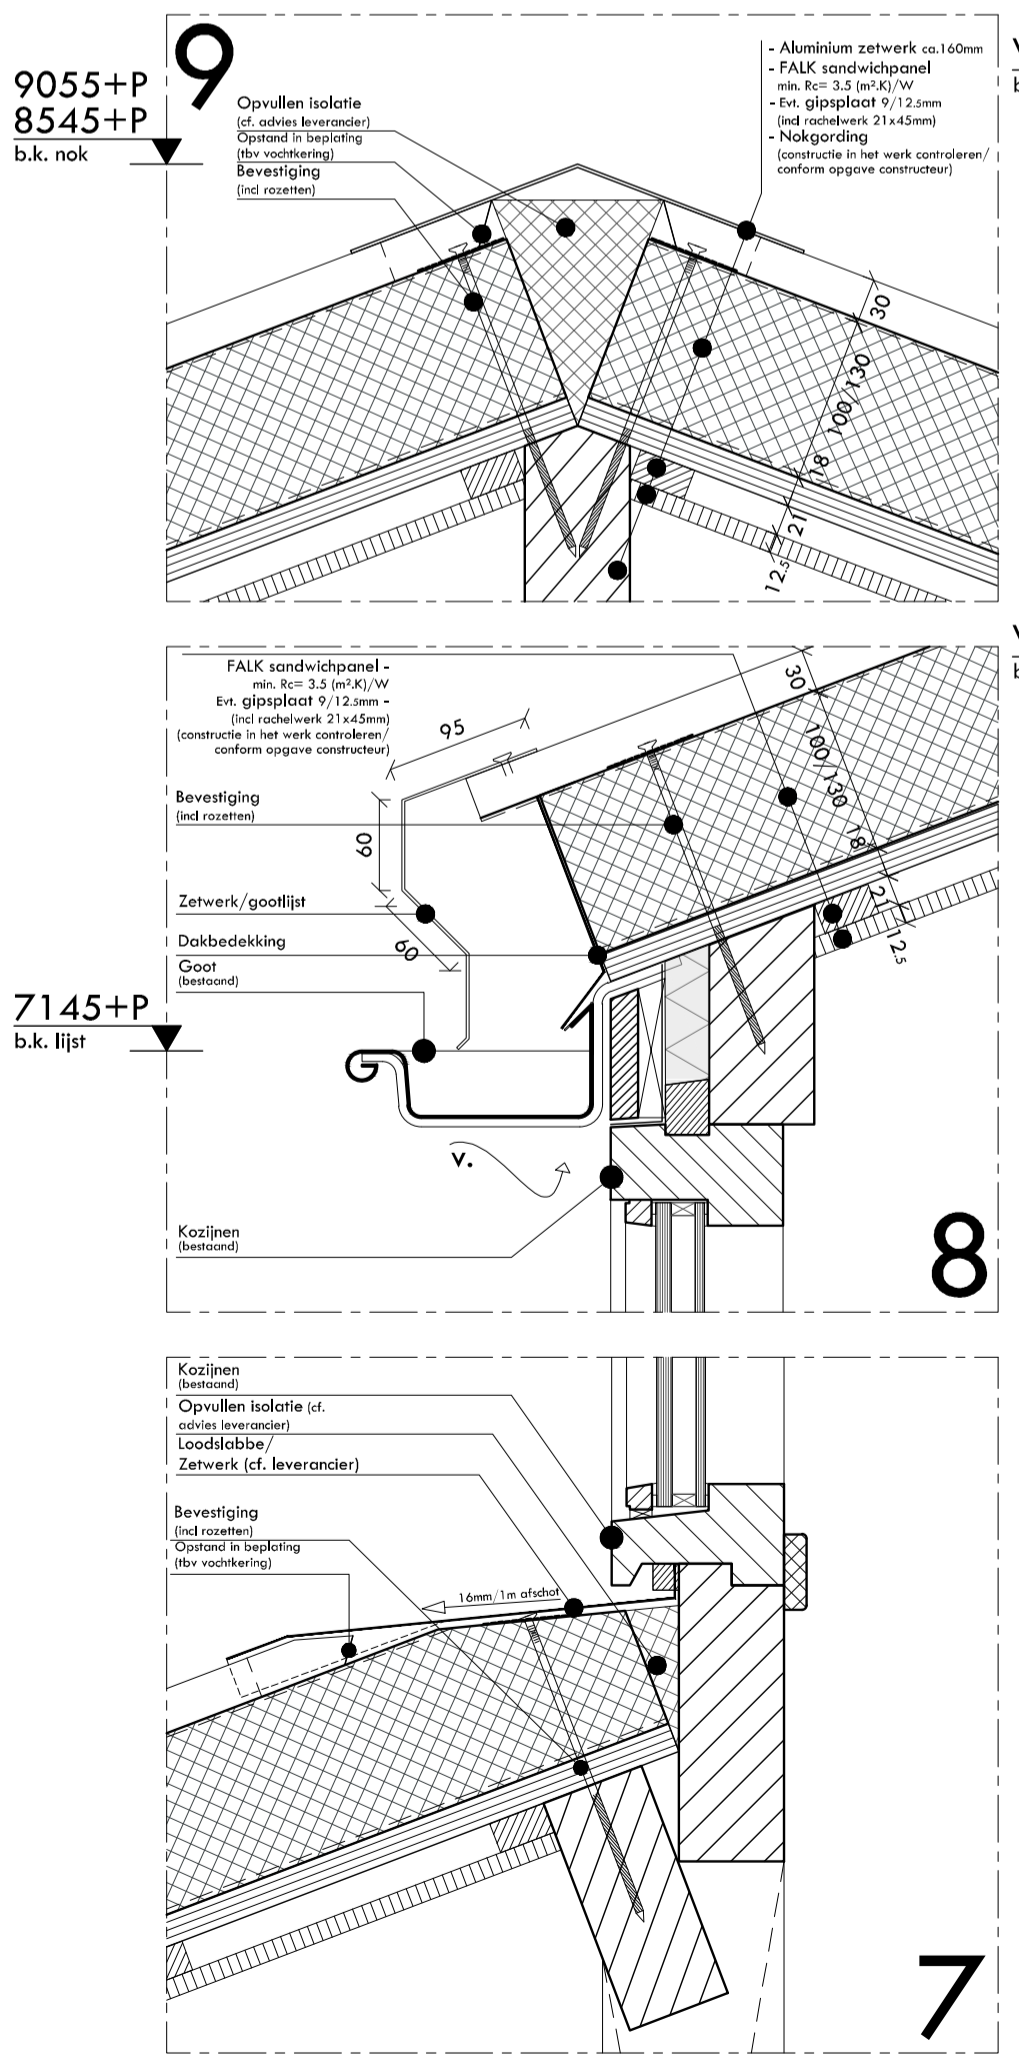
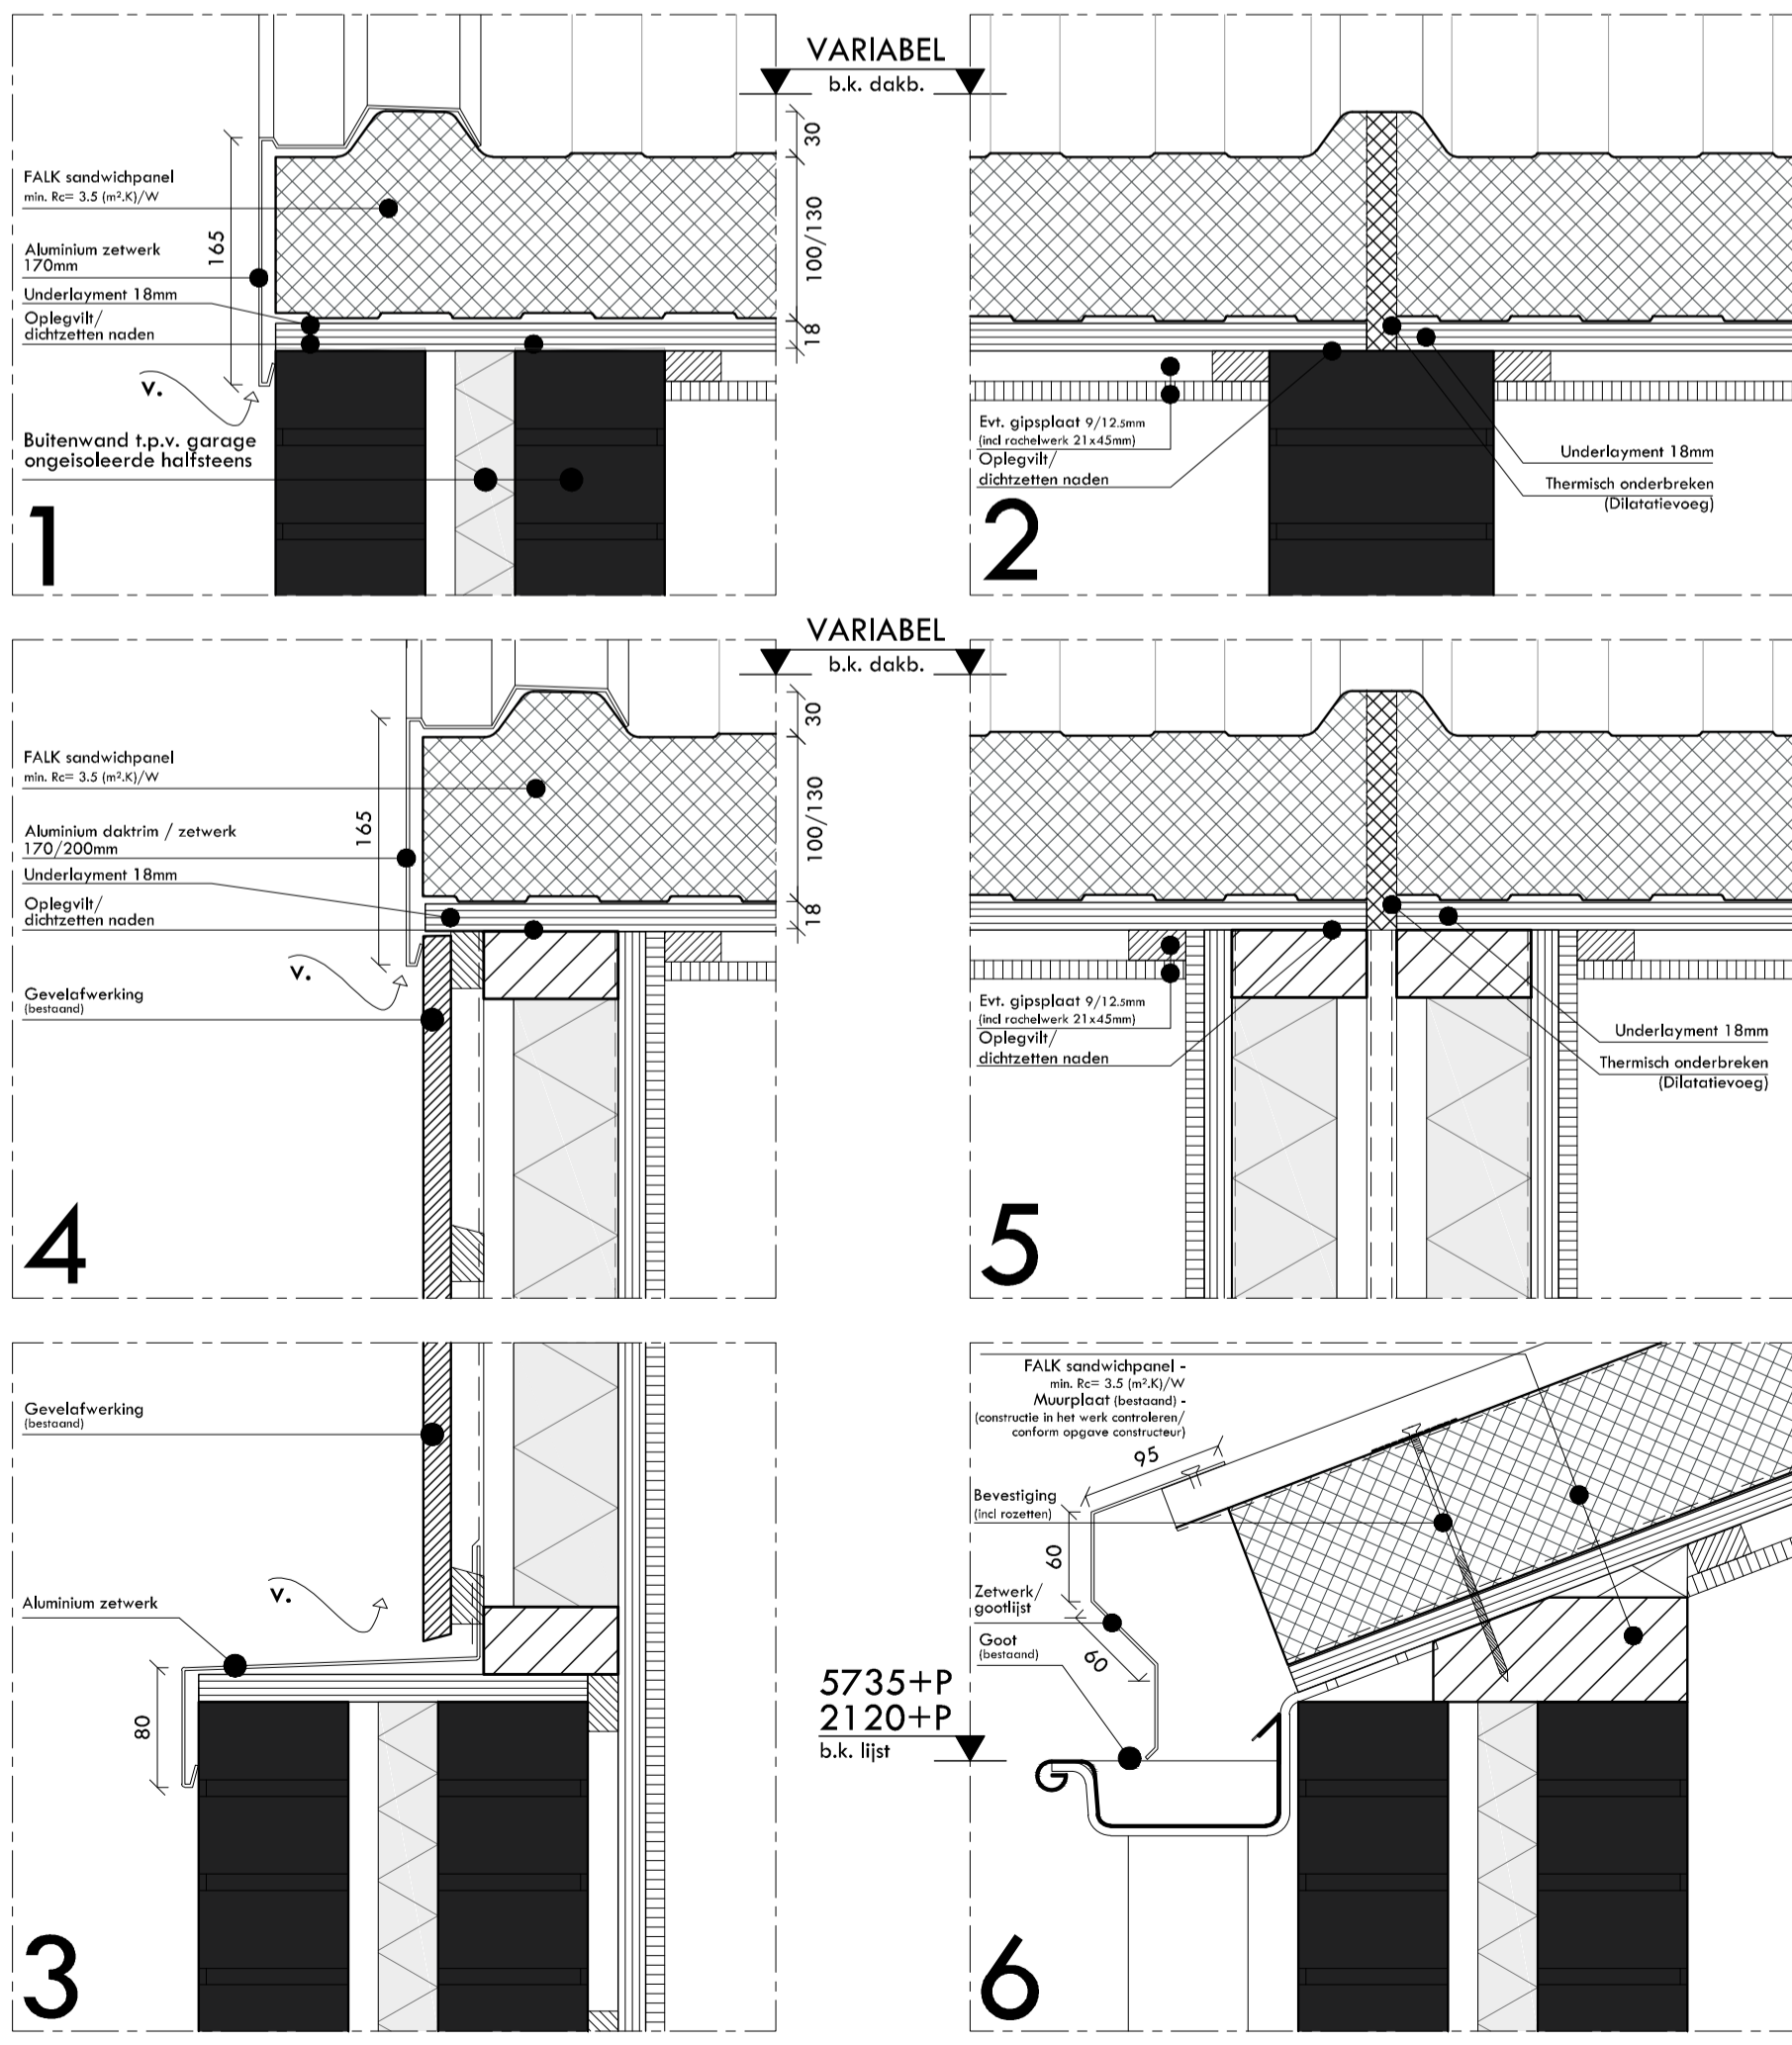


DOORSNEDE A-A NIEUW

DOORSNEDE B-B NIEUW

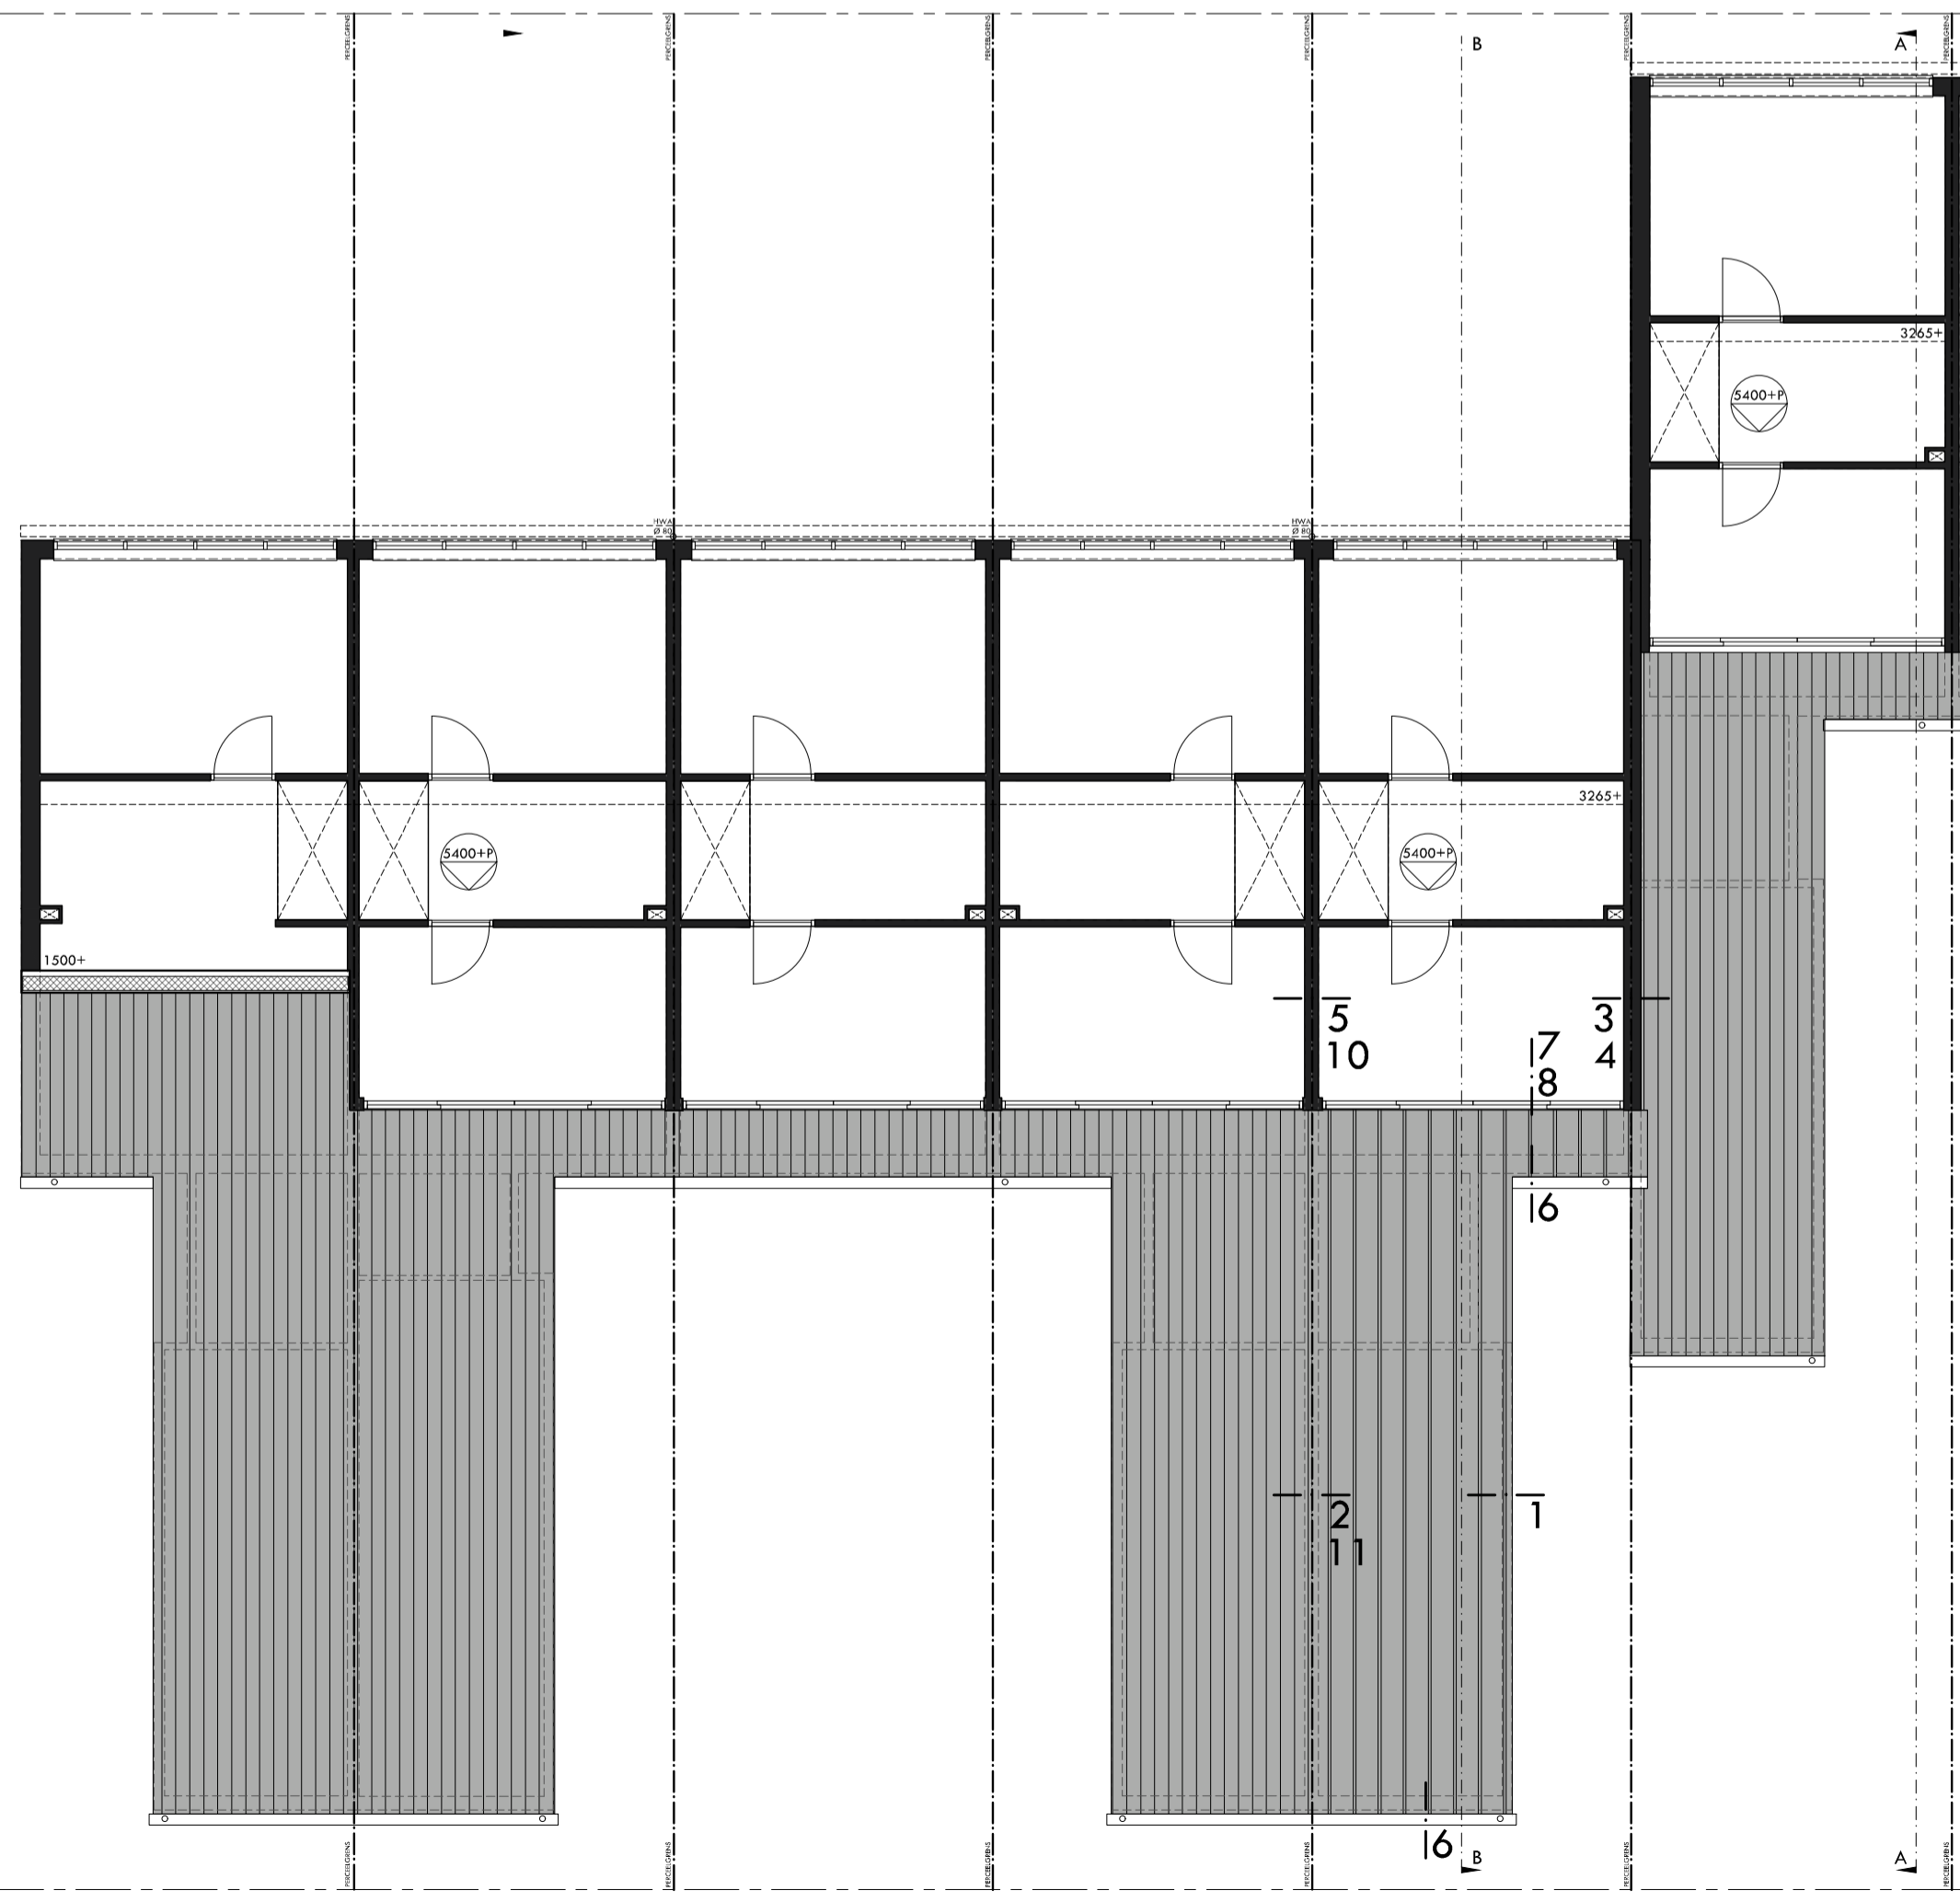

MATERIALEN RENVOOI		TOETSING BOUWBSLUIT	
Bestand	Isolatie bestand	Uitwendige scheidingsconstructie volgens geldende bouwbesluit	
Vloerisol.	Vloerisol.	Verf/voluites Rc > 3,7 (m²K)/W volgens NEN 1068	
Gevelisol.	Dakisol.	Gevel minimaal voorzien van Hf1 + glas, U-waarde 0,9 W/(m²K) conform NEN 1275	
HSB binnenspouwblad	Cellenbeton	De gehele hoofdopbouwconstructie met brandveerblad van 30 min	
Lichte scheidingswand	ihw gestort beton	De geproduceerde met een volgens bepaalde scheidingsconstructie met een laagte van 10 m	
prafob beton	Ventilatie (roo-/afvoer)	Voorvering in constructie volgens NEN 2778	
Ventilatie (roo-/afvoer)	Optische rookmelder, gekoppeld	Deklaag-eenheid volgens geldende bouwbesluit en NEN 1010	
WVDBO 30 min	Zelfsluitende deur	Voorzieningen voor elektrische bedrading en aansluitingen conform NEN 1010 en de geldende normen voor installatie	
		Materialen heeft afmetingen, indeling en bedrijfsvoorschriften die voldoen aan NEN 2768	
		De ventilatie installatie bepalen en aansluitingen volgens NEN 1087 en de geldende normen	
		Voorzieningen tegen lichtdoorlatendheid die voldoen aan NEN 366	
		Externe dachwaterafvoer minimaal 10% van de oppervlakte van het dakgebied	
		Voorzieningen tegen lekkages conform NEN 2355	
		Uitwendige scheidingsconstructie t.b.v. brandveerbaarheid volgens NEN 2087 en NEN 5096 met weerstandsklasse 2	
		Voorzieningen voor drinkwater moet ten minste voldoen aan de model-conform voorwaarden voor drinkwater van de vereniging van exploitanten van waterleidingnetten in Nederland	
		Aluminium constructie conform EN 12543, klasse B1	
		Uitvoering conform geldende bouwbesluit	
		Drempel in vloer van toegangsbalustrade heeft hoogte van 100 mm ten opzichte van de vloer of hellingsvlak met een 0,02 meter	
		Gevelbedekking conform DIN 4102, klasse B1	
		Uitvoering conform geldende bouwbesluit	

AFWERKSTAAT	MATERIAAL	AFM.	KLEUR
KAP	FALK 1100 TR3+	100/130 (Rc 4,94)	RAL7016
DAKTRIM	Aluminium zetwerk	160mm	RAL7016
NOK	Aluminium zetwerk	160mm	RAL7016

A - AANPASSING NAV EISEN ARK, dd. 26-06-2024

elmaat
 ELSMAAT
 WERZENWEG 56G
 3815 KL AMERSFOORT
 T 033 - 258 68 29
 E info@elmaat.nl
 W www.elmaat.nl

Project: **Verduurzaming Skidalen Alandsbeek - Leusden**
 Opdrachtgever: **REGIONAAL ENERGIELOKET PROJECTEN BV**
 Betreft: **NIEUW - SANDWICH-PANEL**

Datum: 04-04-2024
 Wfs: A
 Definitief

Schaal: 1:100
 Formaat: A1

AANVRAAG
 P702DOE3102

BEI STUKEN ZIJN, V. ART. 41 (BNP) 11, AUTEURRECHTELIJK BESCHERMING, VERBODEN AAN ZIEN EN WORDEN NIET TOEGESTUURD